



BUDYNNIKI BIUROWE	

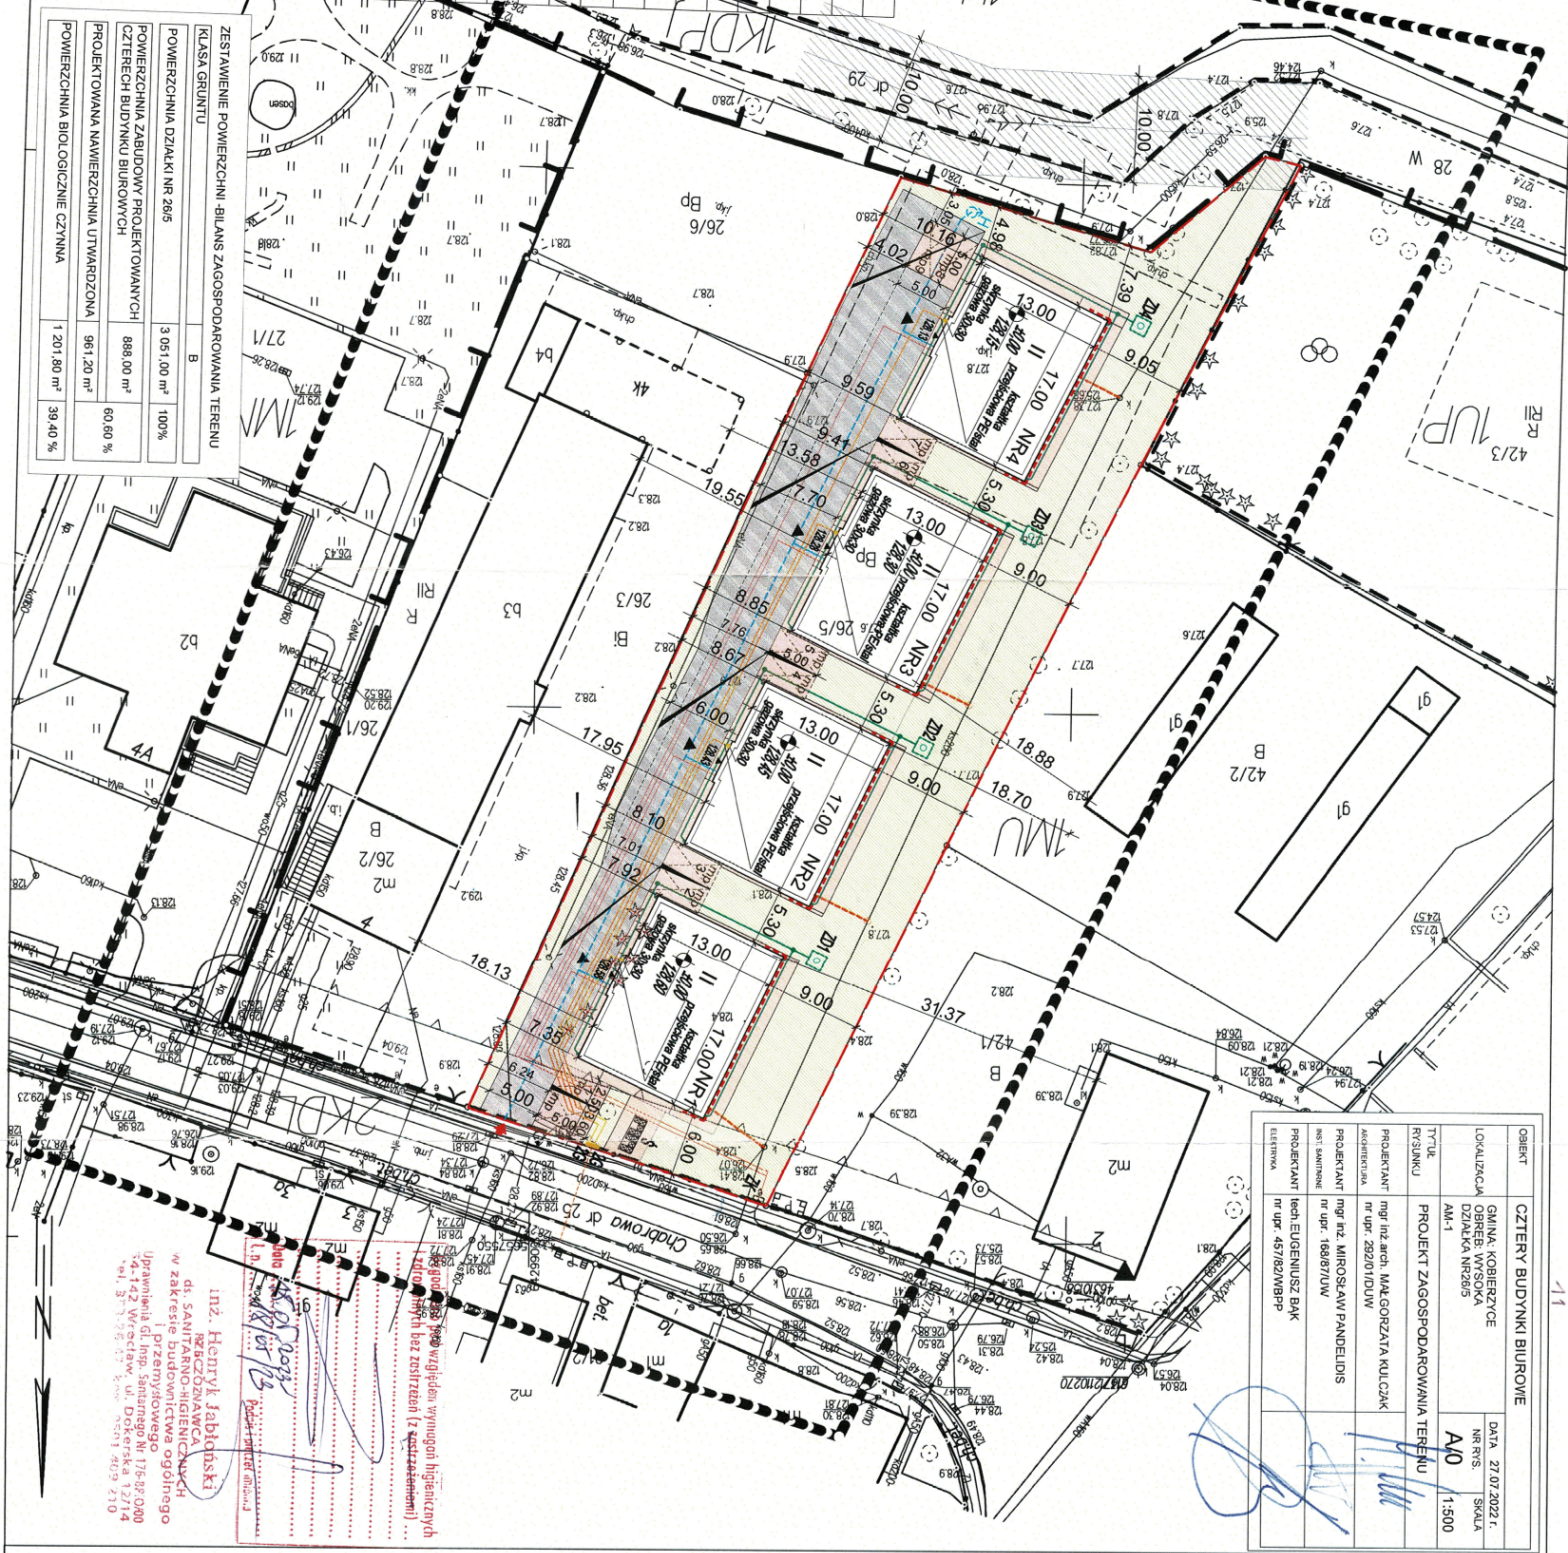

LEGENDA:

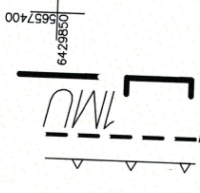



- Obserwacja aktualności zaznaczono przerywaną linią
- Nie badano słuszności gruntów mających wpływ
na zagospodarowanie gruntów zlokalizowanych
w granicach projektowanej inwestycji.

LEGENDA	
	Projektowana cztery budynki biurowe
	ściana oddzielna poprzez REI120
	Projektowane rzędne poziomu parteru budynku w m.n.p.m.
	Projektowana ilość kondygnacji
	Projektowane szczerbiny zbiorniczy na wodę deszczową o poj. 5m ³ . - ilość 4 szt.
	Projektowane stanowisko postojowe dla 6m. osob. 2,50mx3,00m- 9 MP
	Projektowane stanowisko postojowe dla 10m. osob. dla 0,90m niepełnosprawnych- 3,60mx3,00m - ilość 1 szt.
	Projektowane pojemniki na śmieci 10 x 120l
	drzewa kolidujące z projektowaną zabudową przeznaczane do wycinki
	istniejące lany zewnętrzne
	istniejące zbiorniki kablowe z zestawem pomiarowym
	Proj. skrzyżniki gazowe wg oprec. gestora medium
	Granica dz. nr 26/5 = granica opracowania
	Projektowane wejścia do budowliny
	Wjazd na działkę z ul. Chłapowskiej wg. oddzielnego opracowania
	Projektowane utwardzenia z betonu (w) kostki betonowej
	Projektowane utwardzenia pod miejsca postojowe
	Tereny biologiczne czynny
	Przyłącze wodociągowe wg odrębnego opracowania
	Sieć wodociągowa wg odrębnego opracowania
	Proj. wewnętrzna linia zasilająca (M.L.Z.) VKY5x10mm ²
	Przyłącze energetyczne- istniejące
	Przyłącze gazu, wg odrębnego opracowania
	dozolenna instalacja gazu FE100 SDR11 D425
	Przyłącze kanalizacji sanitarnej- wg odrębnego opracowania
	Proj. zewnętrzna instalacja kanalizacji deszczowej PCV110
	Spadek terenu utwardzonego

ZESTAWIENIE POWIERZCHNI BILANS ZAGOSPODAROWANIA TERENU		
KLASA GRUNTU	B	
POWIERZCHNIA DZIAŁKI NR 265	3 051,00 m ²	100%
POWIERZCHNIA ZABUDOWY PROJEKTOWANYCH CZTERECH BUDYNKÓW BIUROWYCH	888,00 m ²	60,60 %
PROJEKTOWANA NAWIERZCHNIA UTYWARDZONA	961,20 m ²	
POWIERZCHNIA BIOLOGICZNE CZYNNA	1 201,80 m ²	39,40 %